





Tipo documento: ESPLOSO - EXPLODED VIEW – VUE ECLATEE EXPLOSIONPLAN – VISTA EXPLODIDA-В РАЗОБРАННОМ ВИДЕ				Cod. identificazione \\W2019srv-ut\intranet-ut\Uffic io Tecnico\6_Progetti Nuovi (SP)\LIEVITATORI\EKL823\Explode d view EKL823N rev.1.dft
Titolo documento/identificazione: EKL 823 N				
Revisione: Rev. 1: Aggiornamento cartiglio				Data Revisione 09/07/2024
	Verificato: RUT	Approvato: OD	Data Emissione 03/08/2023	Foglio 1/4

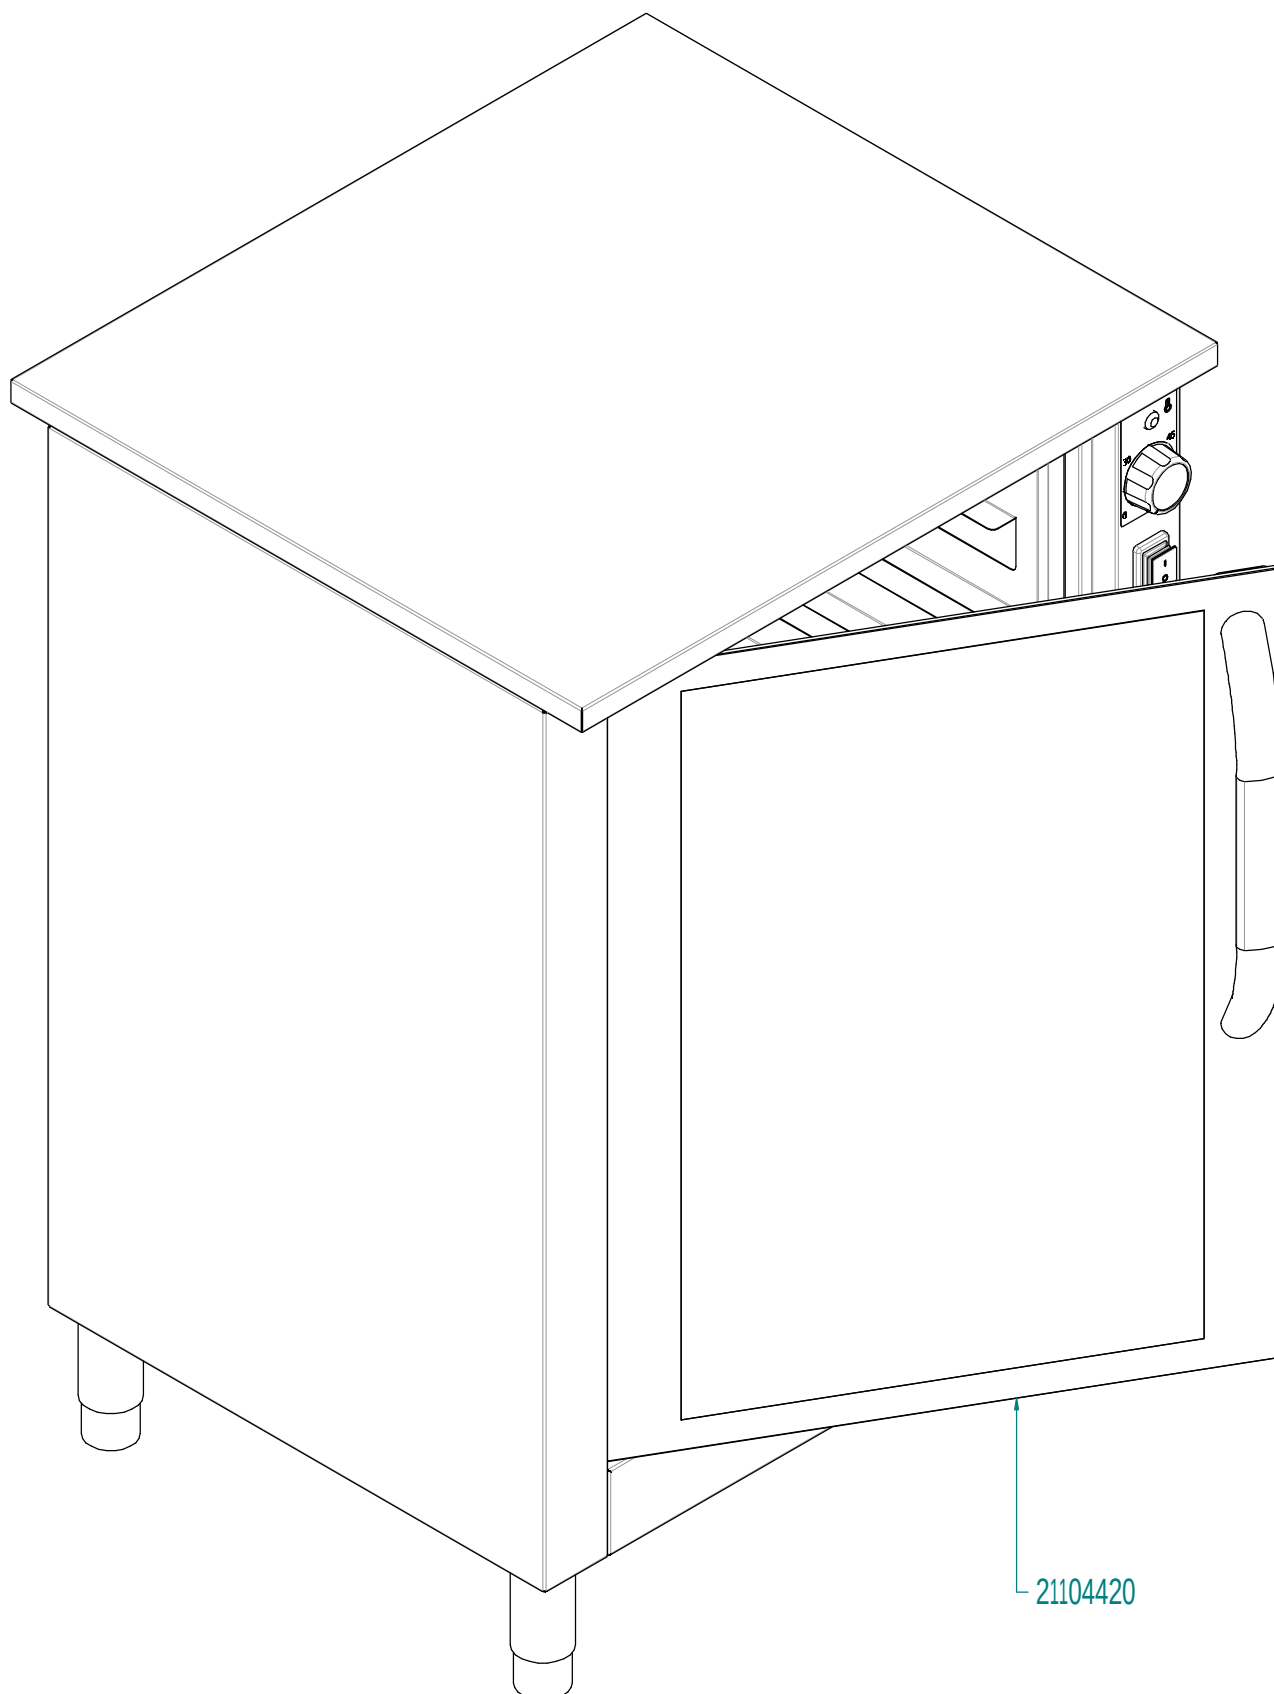




Tipo documento: ESPLOSO - EXPLODED VIEW – VUE ECLATEE EXPLOSIONPLAN – VISTA EXPLODIDA-B PAЗОБРАННОМ ВИДЕ			Cod. identificazione \\W2019srv-ut\intranet-ut\Uffic io Tecnico\6_Progetti Nuovi (SP)\LIEVITATORI\EKL823\Explode d view EKL823N rev1.dft	
Titolo documento/identificazione: EKL 823 N			Data Revisione 09/07/2024	
Revisione: Rev. 1: Aggiornamento cartiglio				
Disegnato : DT3	Verificato: RUT	Approvato: OD	Data Emissione 03/08/2023	Foglio 2/4

CORPO LIEVITATORE

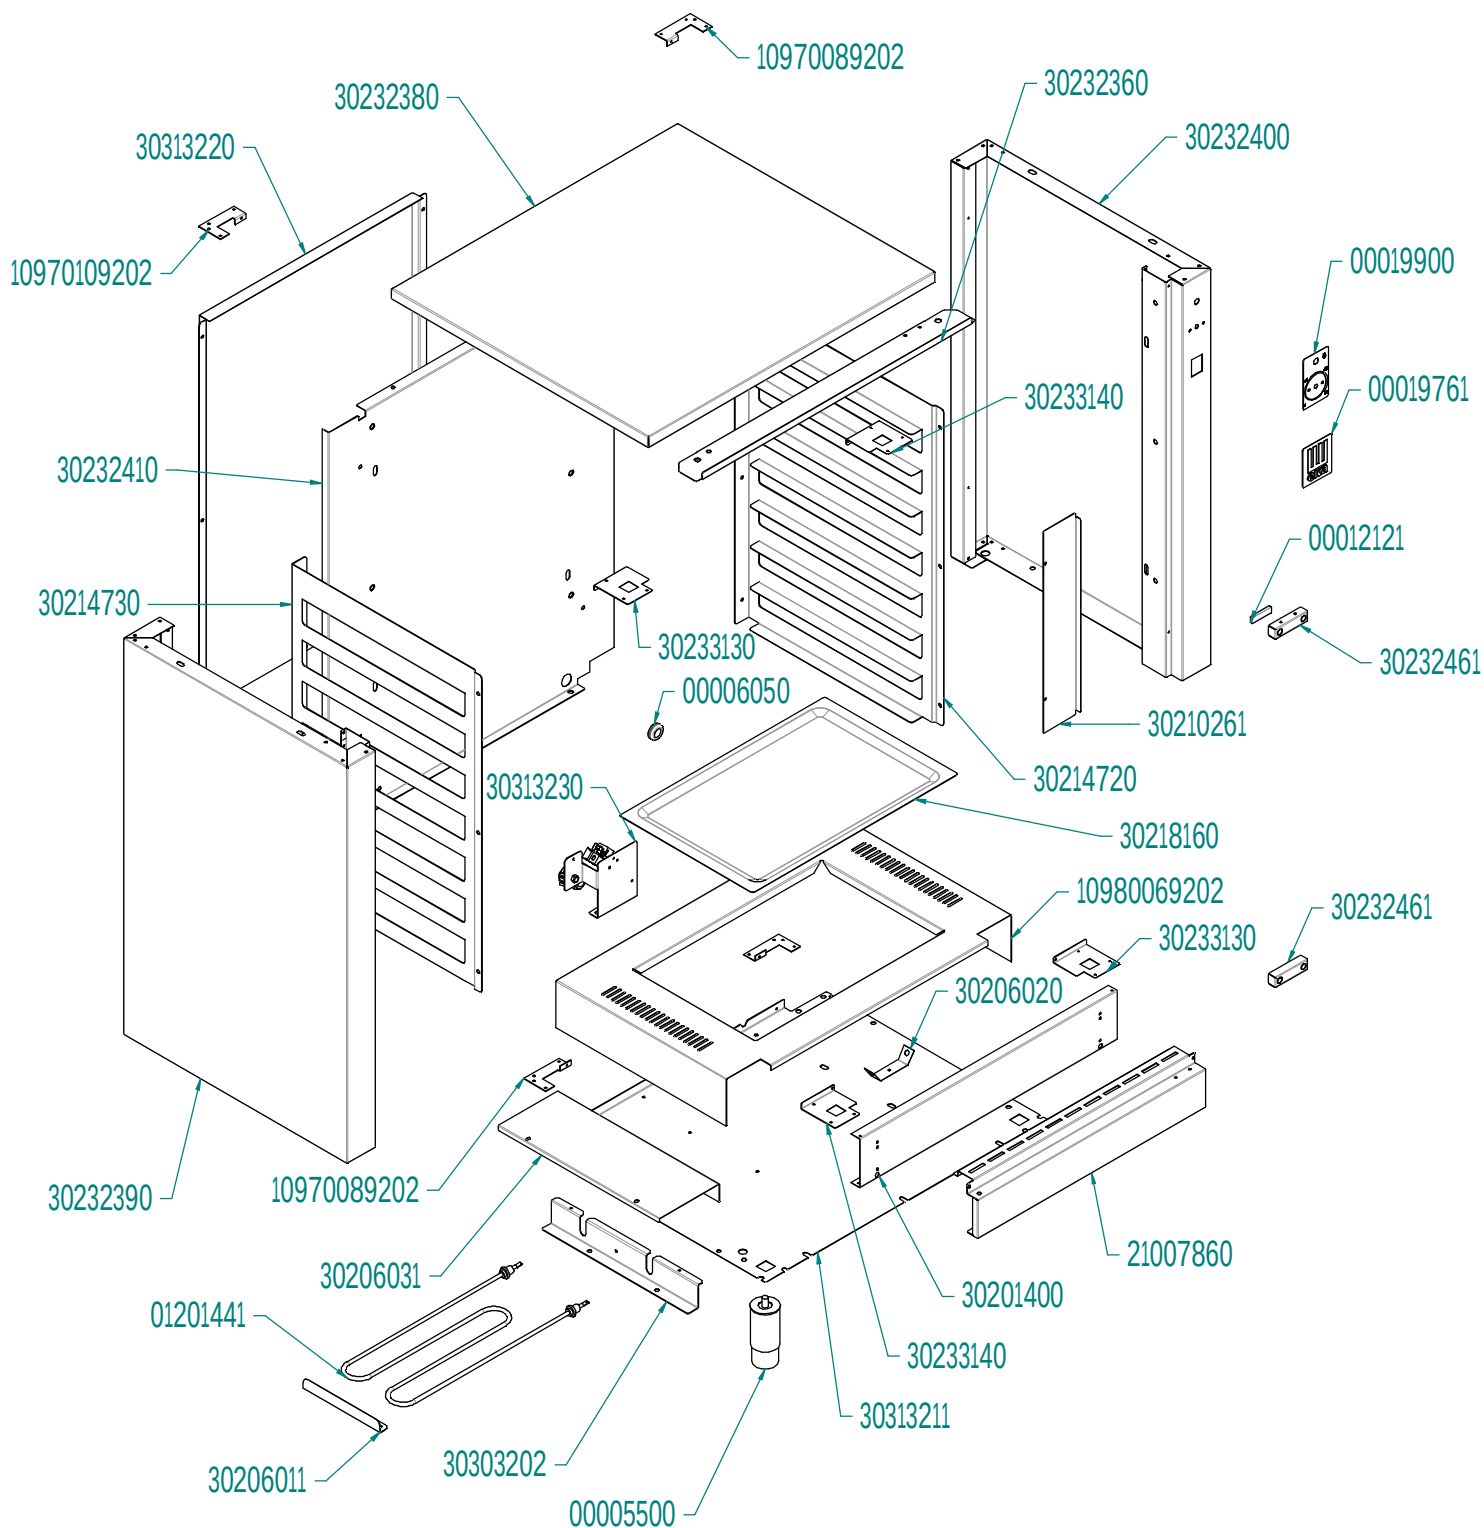

	Tipo documento: ESPLOSO - EXPLODED VIEW – VUE ECLATEE EXPLOSIONPLAN – VISTA EXPLODIDA-В РАЗОБРАННОМ ВИДЕ			Cod. identificazione \\W2019srv-ut\intranet-ut\Uffic io Tecnico\6_Progetti Nuovi (SP)\LIEVITATORI\EKL823\Explode d view EKL823N rev.1.dft
	Titolo documento/identificazione: EKL 823 N			
	Revisione: Rev. 1: Aggiornamento cartiglio			Data Revisione 09/07/2024
Disegnato : DT3	Verificato: RUT	Approvato: OD	Data Emissione 03/08/2023	Foglio 3/4

PORTA

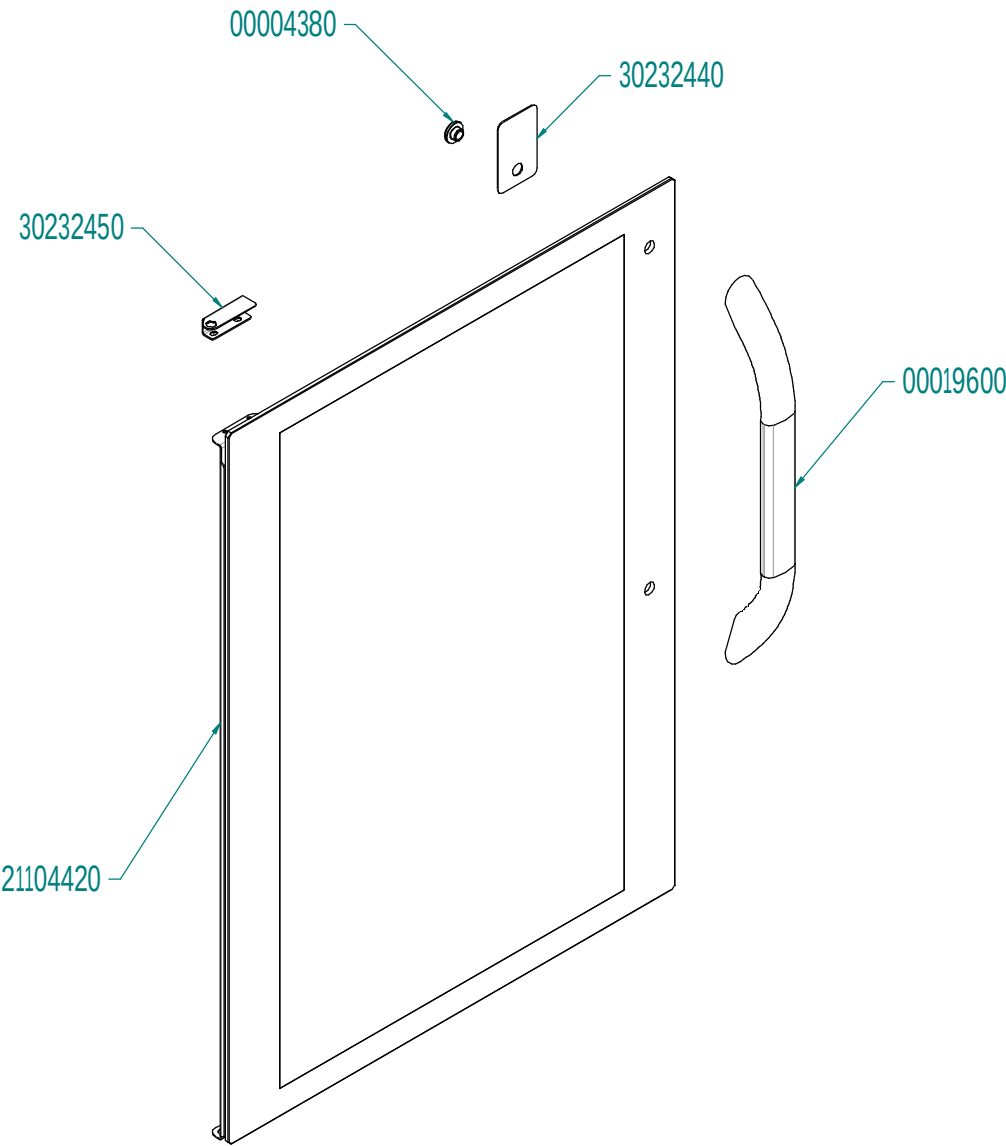

	Tipo documento: ESPLOSO - EXPLODED VIEW – VUE ECLATEE EXPLOSIONPLAN – VISTA EXPLODIDA-B PAЗОБРАННОМ ВИДЕ			Cod. identificazione \\W2019srv-ut\intranet-ut\Uffic io Tecnico\6_Progetti Nuovi (SP)\LIEVITATORI\EKL823\Explode d view EKL823N rev1.dft
	Titolo documento/identificazione: EKL 823 N			Data Revisione 09/07/2024
	Revisione: Rev. 1: Aggiornamento cartiglio			Foglio 4/4
Disegnato : DT3	Verificato: RUT	Approvato: OD	Data Emissione 03/08/2023	

IMPIANTO ELETTRICO

